



FUTURA

LA SCUOLA PER L'ITALIA DI DOMANI



Finanziato
dall'Unione europea
NextGenerationEU



Ministero dell'Istruzione
e del Merito



Italiadomani
ITALIA INNOVATIVA E SOSTENIBILE



MINISTERO DELL'ISTRUZIONE E DEL MERITO

Istituto Comprensivo I VIA MARIANI

Via F. MARIANI, 1 - 20851 LISSONE (MB) Tel. 039481325

E mail uffici: PEC: mbic8f4007@pec.istruzione.it - mbic8f4007@istruzione.it -

sito web: <http://icliissoneprimo.edu.it>

CODICE ISTITUTO MBIC8F4007 - CODICE FISCALE 85019030155 - CODICE UNIVOCO UFPDSE

Scuole dell'Infanzia " Volturmo " - "Angelo Cagnola"

Scuole primarie "Dante Alighieri" - "Torquato Tasso"

Scuola secondaria di I grado "Benedetto Croce" ad Indirizzo Musicale

Spett.le Arredi 3N

f.lli Nespoli S.r.l.

Via F.Filzi 12

Giussano - MB

OGGETTO: richiesta di preventivo alle condizioni indicate in calce, vogliate inviare, via mail o p.e.c., un preventivo di spesa per il materiale sottoindicato per l'acquisto di arredi innovativi per aule tematiche e fisse per la realizzazione del PNRR_Scuola 4.0"

CUP : J94D2200267006

CIG: 9919596593

Oggetto: richiesta di preventivo. Alle condizioni indicate in calce, vogliate inviare, via mail o p.e.c., un preventivo di spesa per il materiale sottoindicato:

1. N. 09 BOX DI SICUREZZA PER NOTEBOOK A PARETE Armadietto di sicurezza a parete per notebook fino a 19" e accessori per LIM
2. N. 8 TAVOLI AGGREGABILE A SPICCHIO CON 2 RUOTE
3. N.15 SEDIE IMPILABILE MONOBLOCCO POLIPROPILENE
4. N. 12 POUF "a petalo" con piedini
5. N. 2 POUF CILINDRO con piedini
6. N.1 MOBILE 2 ANTE LIGNEO con piedini di legno -Completo di: M 18 SE SERRATURA A CHIAVE
7. COMPOSIZIONE PARETE ATREZZATA costituita da:
 - N.1 MOBILE 3 VANI VERTICALI STRUTTURA LIGNEA CON 18 VASCHETTE TRASPARENTI SU GUIDE con piedini di legno
 - N. 1 MODULO SCRITTOIO
 - N. 1 MOBILE 3 VANI A GIORNO con piedini di legno.
 - N. 1 MOBILE 12 CASSETTE IN PLASTICA 1 ANTA STRUTTURA LIGNEA CON PIEDINI E MODULO DI RICARICA INTEGRATO PER 12 APPARECCHI COMPLETO DI CABLAGGI ELETTRICI E SERRATURA A CHIAVE

La Vs. offerta dovrà pervenire entro il 29/06/2023 ore 14:00 corredata dai seguenti documenti:

- a. D.G.U.E. digitale versione PNRR;
- b. Patto di integrità;
- c. Tracciabilità dei flussi finanziari;
- d. Fac simile autodichiarazione per individuazione titolare effettivo;
- e. PassOE;

- f. Fac simile Autodichiarazione titolare effettivo circa l'insussistenza di conflitti di interesse;
- g. Rapporto sulla situazione del personale (aziende oltre 50 dip.);
- h. autodichiarazione legale rappresentante ex art. 47 D.L. 77/2021, ex artt. 42 e 67 D.Lgs. 50/2016 ed eventuale iscrizione al R.A.E.E.
- i. Dichiarazione di consapevolezza clausola risolutiva espressa
- j. Dichiarazione di rispetto normativa disabili

Per i soli ordini a valere sui fondi P.N.R.R. verranno applicate le seguenti penali:

- a) mancato rispetto del termine previsto dall'art. 47 commi 3 e 3bis del D.L. 77/2021: sanzione giornaliera pari allo 0,8 per mille dell'ammontare netto del contratto con un massimo del 20%;
- b) mancato rispetto delle dichiarazioni previste dall'art. 47 comma 4 del D.L. 77/2021: sanzione giornaliera pari all'1 per mille dell'ammontare netto del contratto con un massimo del 20%.

Si chiede che tutti i prodotti offerti rispettino il principio del D.N.S.H.

Il Dirigente Scolastico
Prof.ssa Malvina Poggiagliomi
(Documento firmato digitalmente ai sensi del Codice dell'Amministrazione
Digitale e normativa connessa)

Allegati :

- 1. Specifiche tecniche
- 2. Disegni

Specifiche tecniche arredi innovativi per aule tematiche e fisse

PNRR_Scuola 4.0 Piano nazionale di ripresa e resilienza, Missione 4 – Istruzione e ricerca - Componente 1 – Potenziamiento dell'offerta dei servizi di istruzione: dagli asili nido alle università – Investimento 3.2 “Scuola 4.0. Scuole innovative, cablaggio, nuovi ambienti di apprendimento e laboratori”, finanziato dall'Unione europea – Next Generation EU – “Azione 1: Next generation classrooms - Ambienti di apprendimento innovativi” Progetto: “ TrasformAzione digitale, l'apprendimento in azione”

Identificativo progetto : M4C1I3.2-2022-961-
CUP : J94D2200267006

N. 09 BOX DI SICUREZZA PER NOTEBOOK A PARETE Armadietto di sicurezza a parete per notebook fino a 19" e accessori per LIM Ideale per proteggere e custodire il notebook e gli accessori per la LIM in ambienti scolastici o sale conferenze, elemento indispensabile in abbinamento alle lavagne LIM. Robusta struttura in acciaio, spessore 1,5 mm, verniciatura a polveri epossidiche, colore grigio, RAL 7035 bucciato, antigraffio. Chiusura a chiave standard. Ripiano con fascia elastica per il fissaggio del laptop. Compatibile con computer portatili con monitor fino a 19". 368,40 184,20 9 1.657,80 cm 60x13x60H

N. 8 TAVOLO AGGREGABILE SPICCHIO CON 2 RUOTE

Piano sagomato da realizzare a forma di spicchio di luna in pannelli di legno multistrati di betulla in classe E1 di emissione di formaldeide da mm 18 di spessore, rivestito sulle due facce (bilaminato) in laminato plastico HPL da 9/10 di spessore, ignifugo classe 1, finitura opaca e antigraffio. I bordi devono rispettare la normativa di sicurezza vigente. Ruote gemellate orientabili cm 80x70x76H profondità 55.

N.15 SEDIA IMPILABILE MONOBLOCCO POLIPROPILENE Struttura della sedia adatta sia per indoor che outdoor, robusta e indeformabile. Alla base delle gambe dispositivi antiscivolo, cm 46H seduta.

COMPOSIZIONE SEDUTE SU NOSTRO DISEGNO

N. 12 POUF “a petalo” con piedini

La struttura di base è realizzata in materiale ligneo in classe E1 di emissione di formaldeide da mm 20 di spessore. L'imbottitura interna materiale morbido a norma di legge. Il rivestimento esterno è realizzato in ecopelle esente da ftalati, ignifuga in classe 1IM di reazione al fuoco, con trattamento antimacchia, antibatterico e antimicotico, cm 79x58x41H colori in tema con altri arredi

N. 2 POUF CILINDRO con piedini La struttura di base è realizzata in materiale ligneo in classe E1 di emissione di formaldeide da mm 20 di spessore. L'imbottitura interna materiale morbido a norma di legge. Il rivestimento esterno è realizzato in ecopelle esente da ftalati ignifuga in classe 1IM di reazione al fuoco, con trattamento antimacchia, antibatterico e antimicotico, cm 60 diametro x41H, colori in tema con altri arredi

MOBILE 2 ANTE LIGNEO con piedini di legno

La struttura composta da base, fiancate, ripiano regolabile, ante e top, spessore multistrato legno 20mm, materiali misti classe E1 di emissione di formaldeide da mm 20 di spessore, la finitura di tutta la struttura lignea con venatura a vista e a rilievo, i bordi di materiale e struttura nel rispetto della normativa di sicurezza vigente. 2 ante cieche colorate sono realizzate in pannelli di conglomerato ligneo nobilitato da mm 18 di spessore con finitura nei colori in tema con altri arredi di serie. Schienale ligneo. 478,80 239,40 3 718,20 cm 104x41x94H - misure da verificare in loco. Completo di: M 18 SE SERRATURA A CHIAVE

COMPOSIZIONE PARETE ATREZZATA

MOBILE 3 VANI VERTICALI STRUTTURA LIGNEA CON 18 VASCHETTE TRASPARENTI SU GUIDE con piedini di legno

La struttura composta da base, fiancate, divisioni e top, spessore multistrato legno 20 mm, materiali misti classe E1 di emissione di formaldeide da mm 20 di spessore, la finitura di tutta la struttura lignea con venatura a vista e a rilievo, i bordi di materiale e struttura nel rispetto della normativa di sicurezza vigente. Schienale ligneo. Il mobile è completato da 18 vaschette realizzate in polipropilene semi-trasparente colore bianco opalino, con funzione di cassette contenitori scorrevoli completamente estraibili da utilizzare estratti come contenitori di materiale per didattica laboratoriale. cm 104x41x114H


MODULO SCRITTOIO

struttura di materiali misti classe E1 di emissione di formaldeide da mm 20 di spessore, la finitura lignea con venature a vista e a rilievo. Il piano scrittoio è realizzato nello stesso materiale e spessore ma ha finitura di colore bianco opaco. i bordi di materiale e struttura nel rispetto della normativa di sicurezza vigente. Schienale ligneo e prevedere di consentire sotto al piano di poter collegare cavi di alimentazione e di rete e apposita struttura di appoggio al pavimento. Cm 104x41x148H

MOBILE 3 VANI A GIORNO con piedini di legno. La struttura composta da base, fiancate, ripiani regolabili e top, spessore multistrato legno 20 mm, materiali misti classe E1 di emissione di formaldeide da mm 20 di spessore, la finitura di tutta la struttura lignea con venatura a vista e a rilievo, i bordi di materiale e struttura nel rispetto della normativa di sicurezza vigente. Schienale ligneo/misto. cm 104x41x114H



MOBILE 12 CASSETTE IN PLASTICA 1 ANTA STRUTTURA LIGNEA CON PIEDINI E MODULO DI RICARICA INTEGRATO PER 12 APPARECCHI La struttura composta da base, fiancate, ripiani regolabili, ante e top, spessore multistrato legno 20 mm, materiali misti classe E1 di emissione di formaldeide da mm 20 di spessore, la finitura di tutta la struttura lignea con venatura a vista e a rilievo, i bordi di materiale e struttura nel rispetto della normativa di sicurezza vigente. Lo schienale ligneo. Anta cieca, colorata conglomerato ligneo, apribile a 110°. cm 104x41x114H COMPLETO DI CABLAGGI ELETTRICI E SERRATURA A CHIAVE

Il Dirigente Scolastico
Prof.ssa Malvina Poggiagliomi

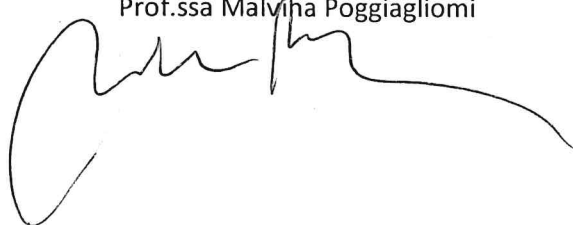

Il Progettista
prof.ssa Nicoletta sparano




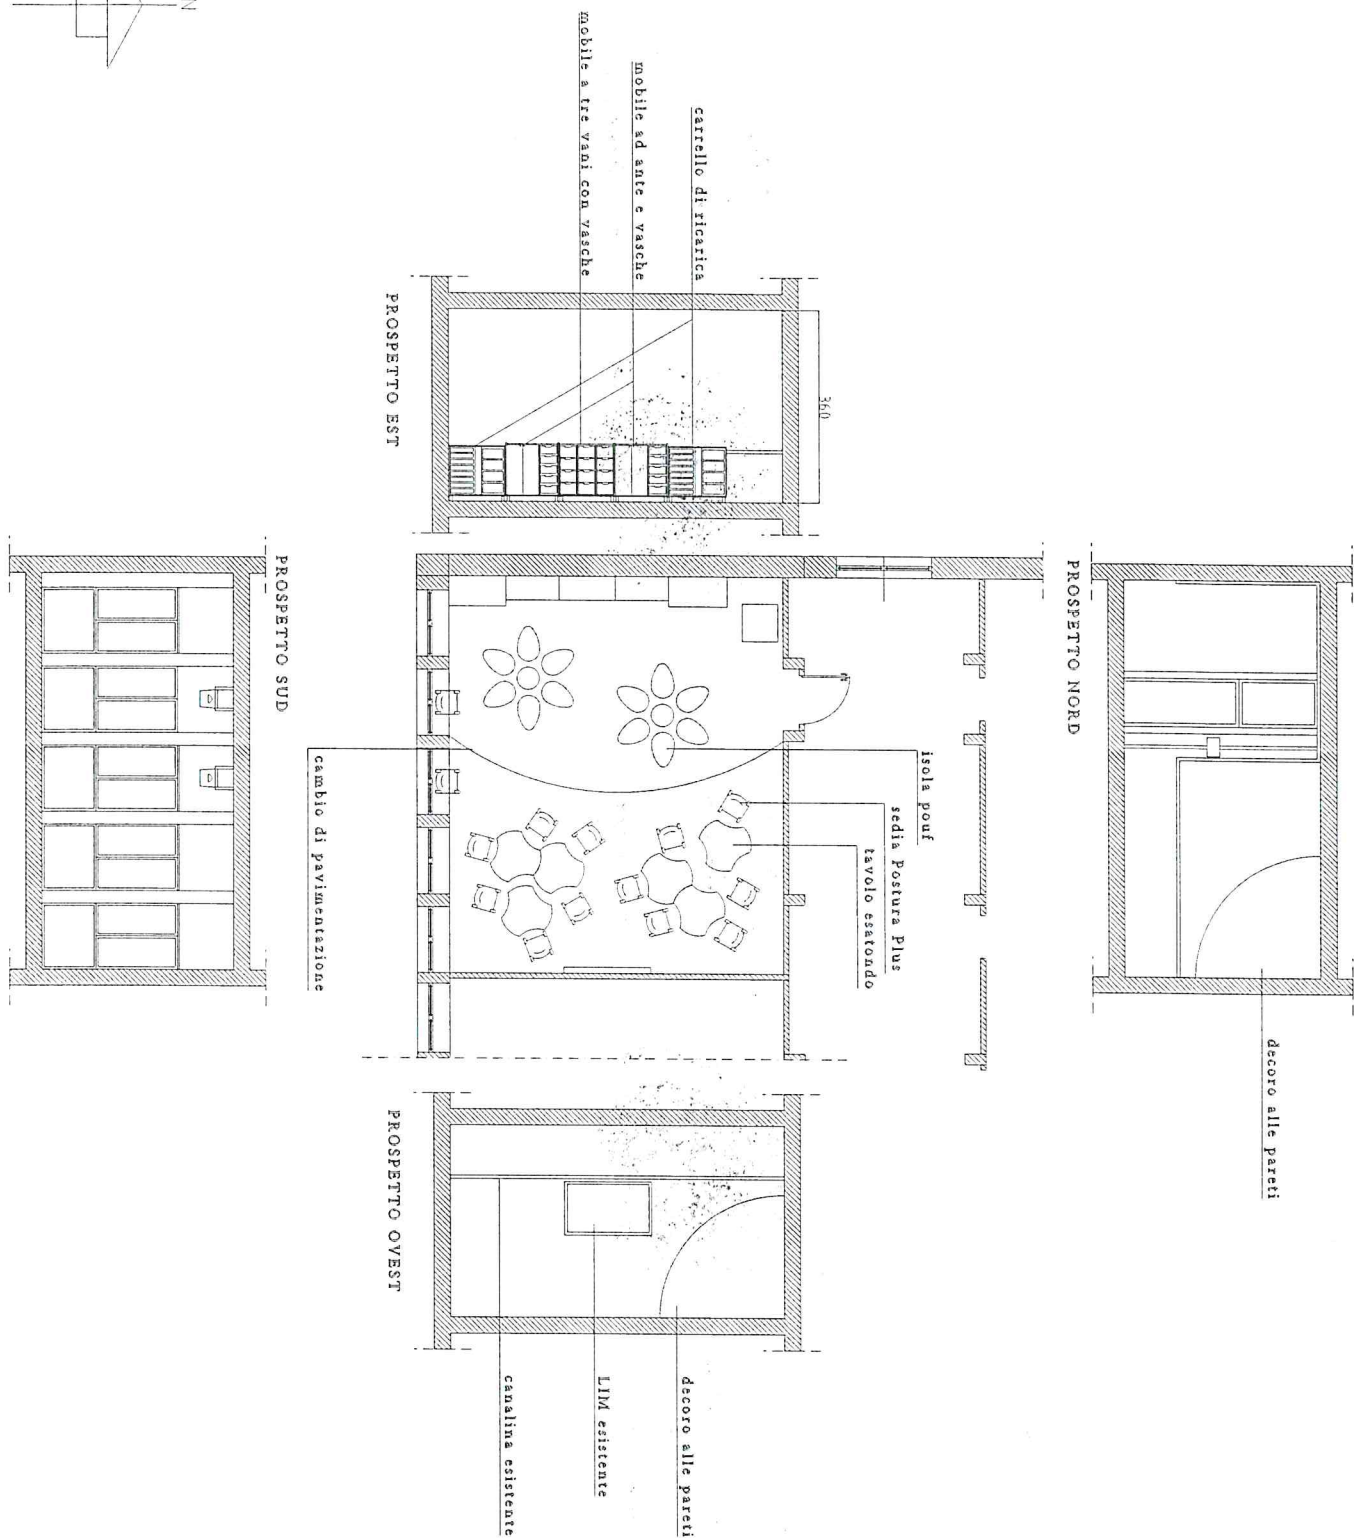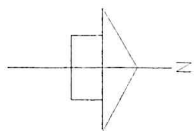

Stefano Perini

PROGETTO_PIANTA E PROSPETTI

SCALA 1:100

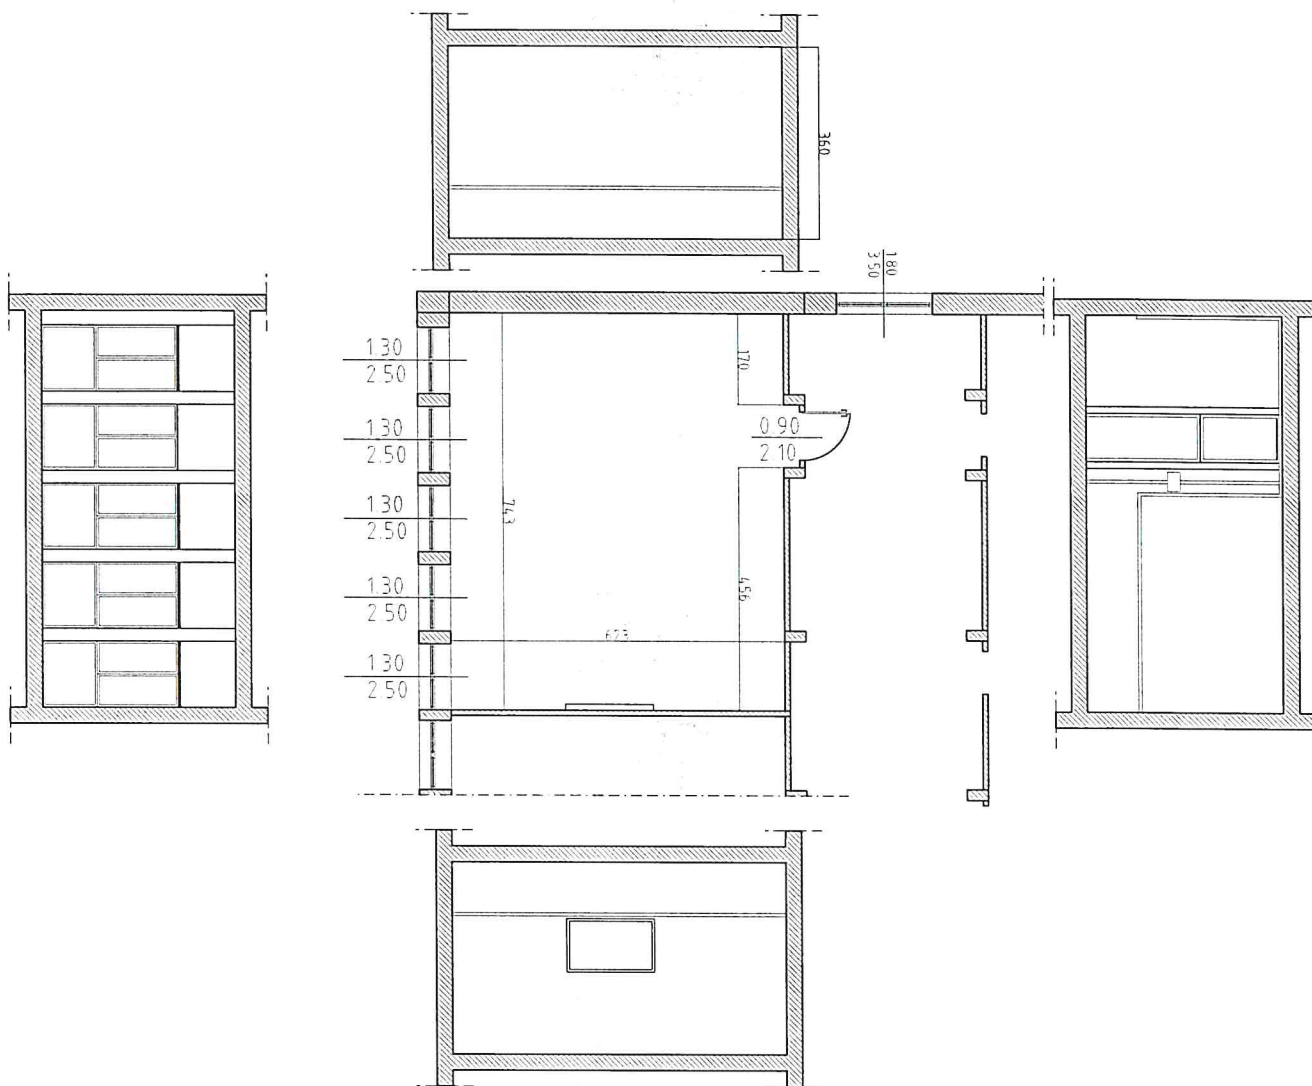

Or. collette per

RILIEVO_PIANTA E PROSPETTI

SCALA 1:100